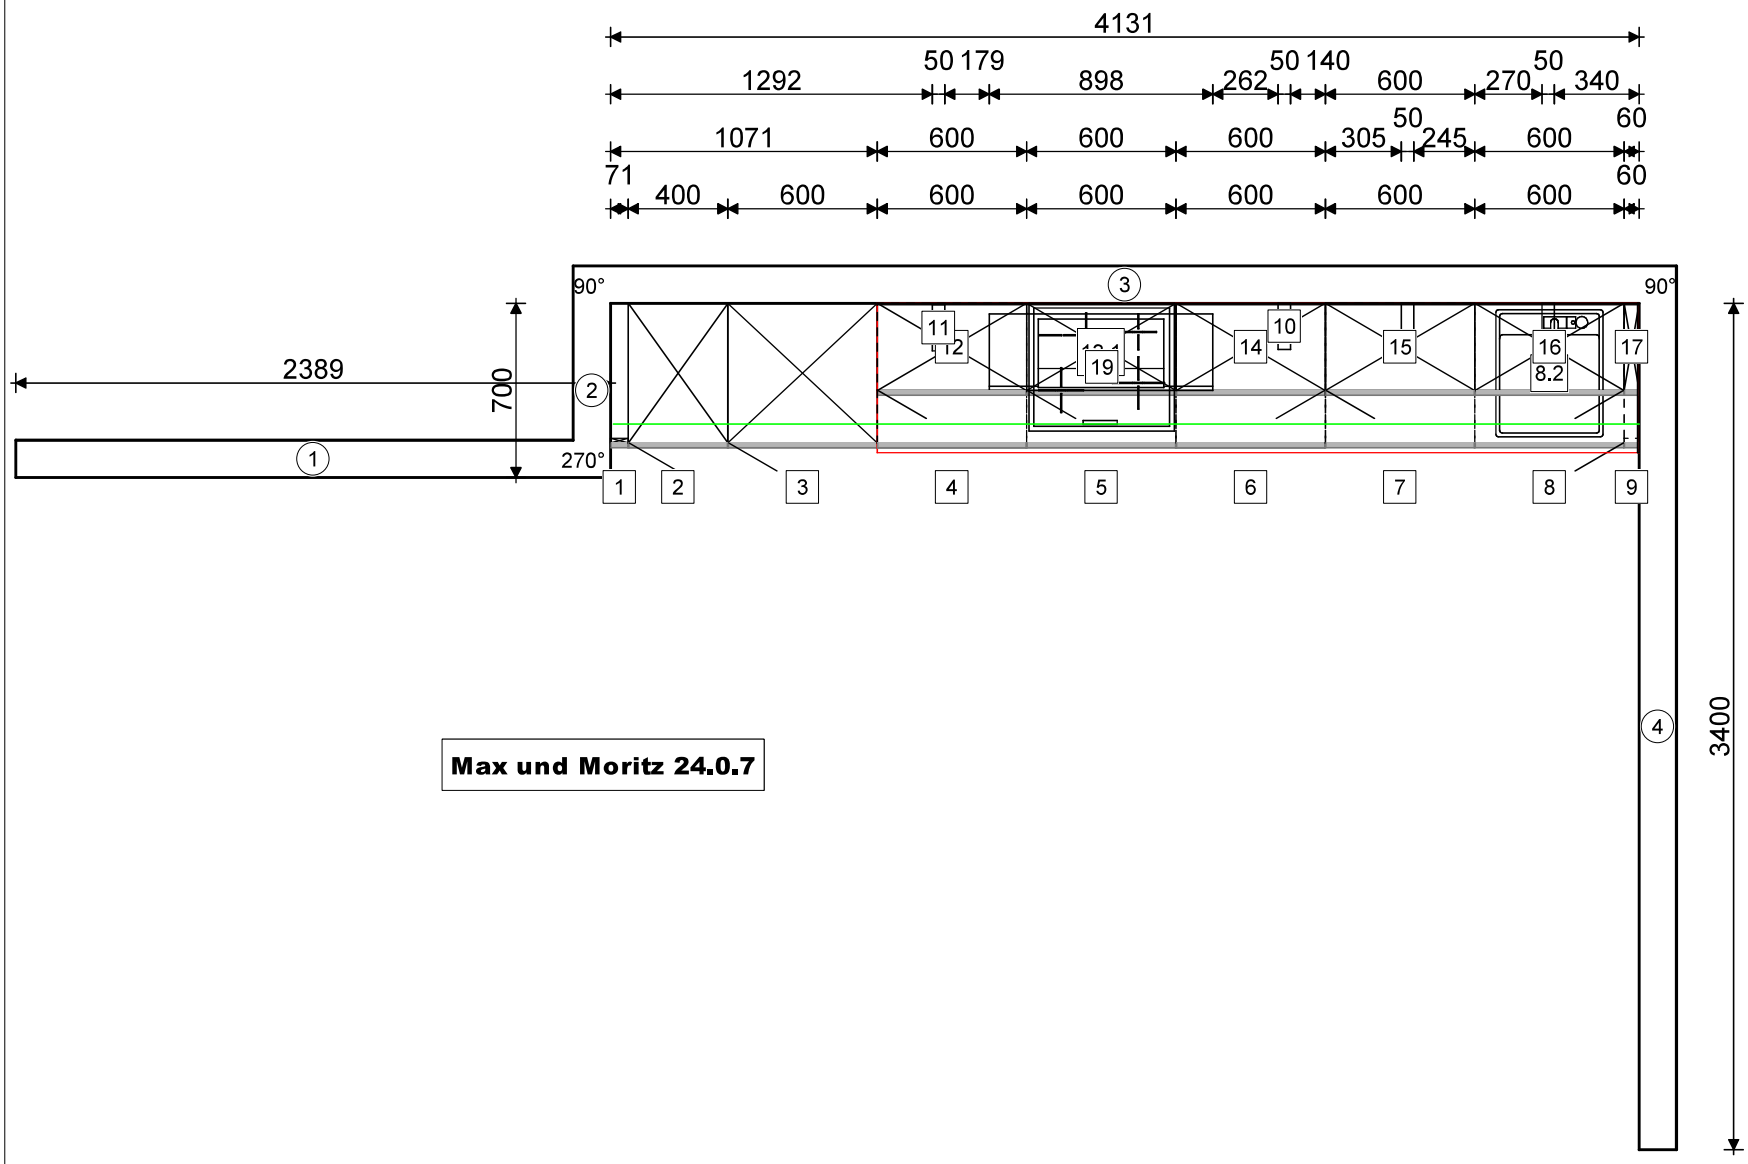

1	HPD20-2X	L
2	HDWG40-2X	L
3	GD194-2X	L
4	UA60-X	
5	HUB-X	
6	UA60-X	
7	GSBD60-I-X	
8	SPUD60-X	R
8.2	1270537586	
9	UPD20-X	L
10	7062333	
11	7062330	
12	NW60-2	L
13	NWDAF60-2	L
13.1	LI97RB531	
14	NW60-2	R
15	NW60-2	L
16	NW60-2	R
17	WPD20-2	L
19	EH64KBFB5E	

Die Darstellungen dienen nur dem grafischen Überblick und sind nicht passgenau. Farben und Strukturverläufe können abweichen. Änderungen der Frontaufteilung sind herstellerbedingt vorbehalten.

Möbel Alvisse S.a.r.l.
Z.I. Im Bann
3372 Leudelange
Fachberater: L. Thinnes, Telefon: +352 26 37 37 1

Grundriss
Kommission 20151/8

27.06.2023

Firma Baumeister-Haus Luxemburg S.A.
Céline Hirtz
17 rue de Flaxweiler
L- 6776 Grevenmacher
Telefon: 31350121